

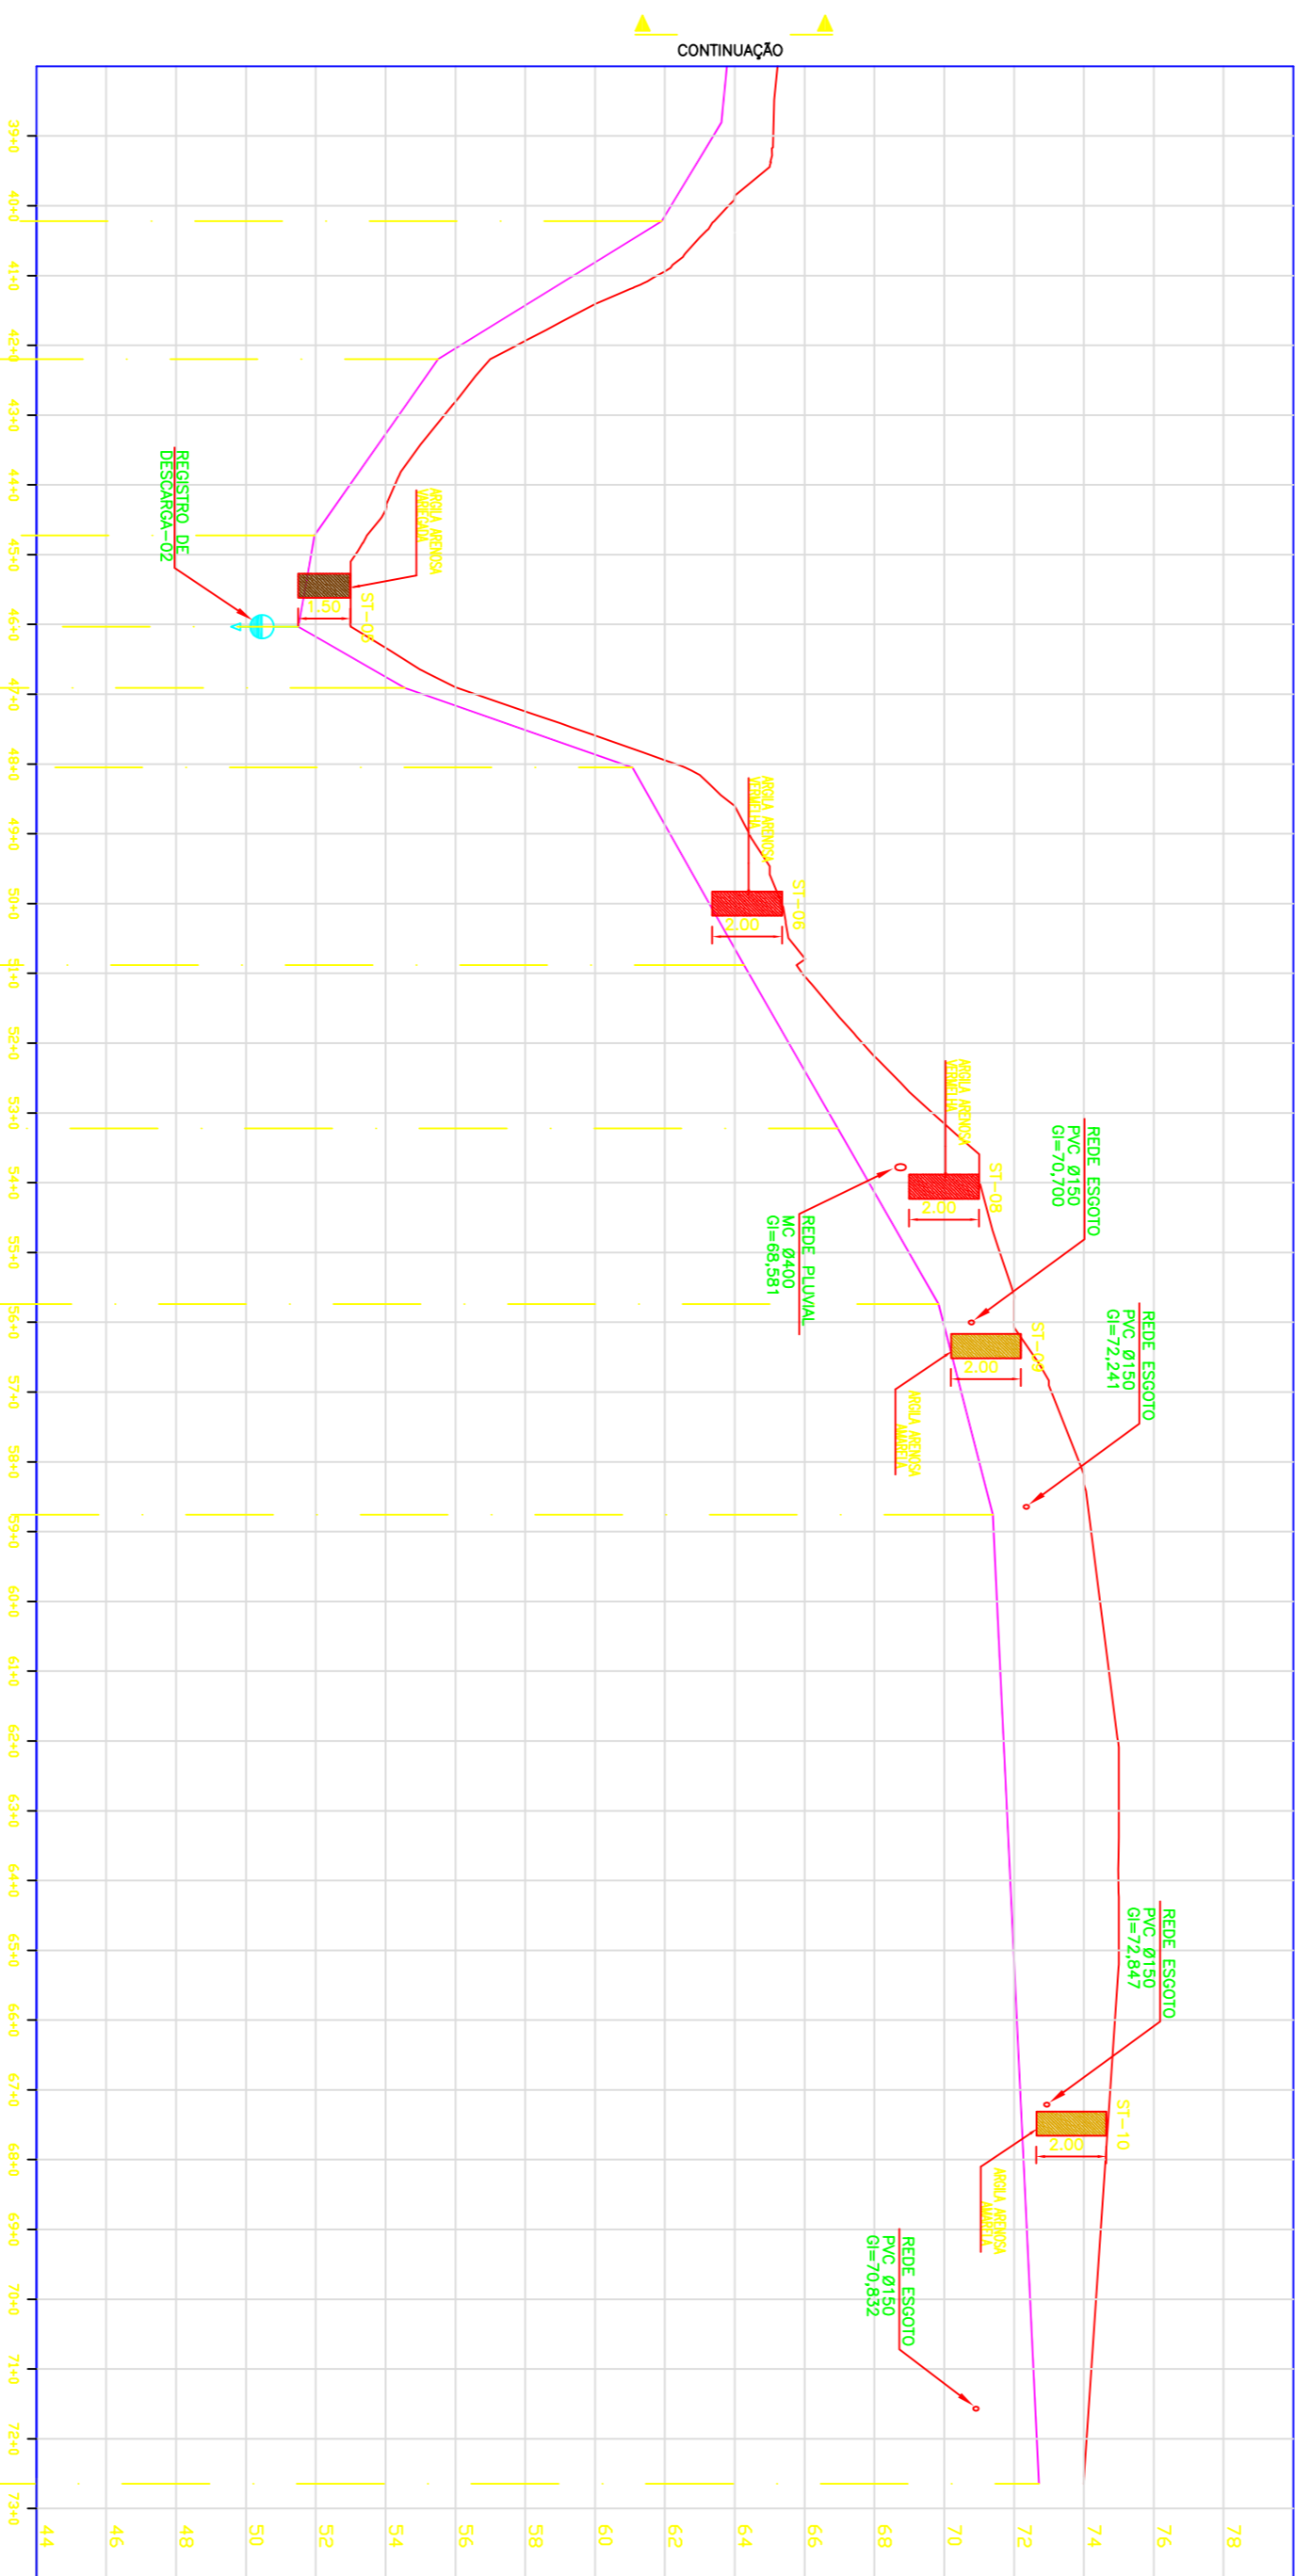


PLANTA
ESCL: 1:2000

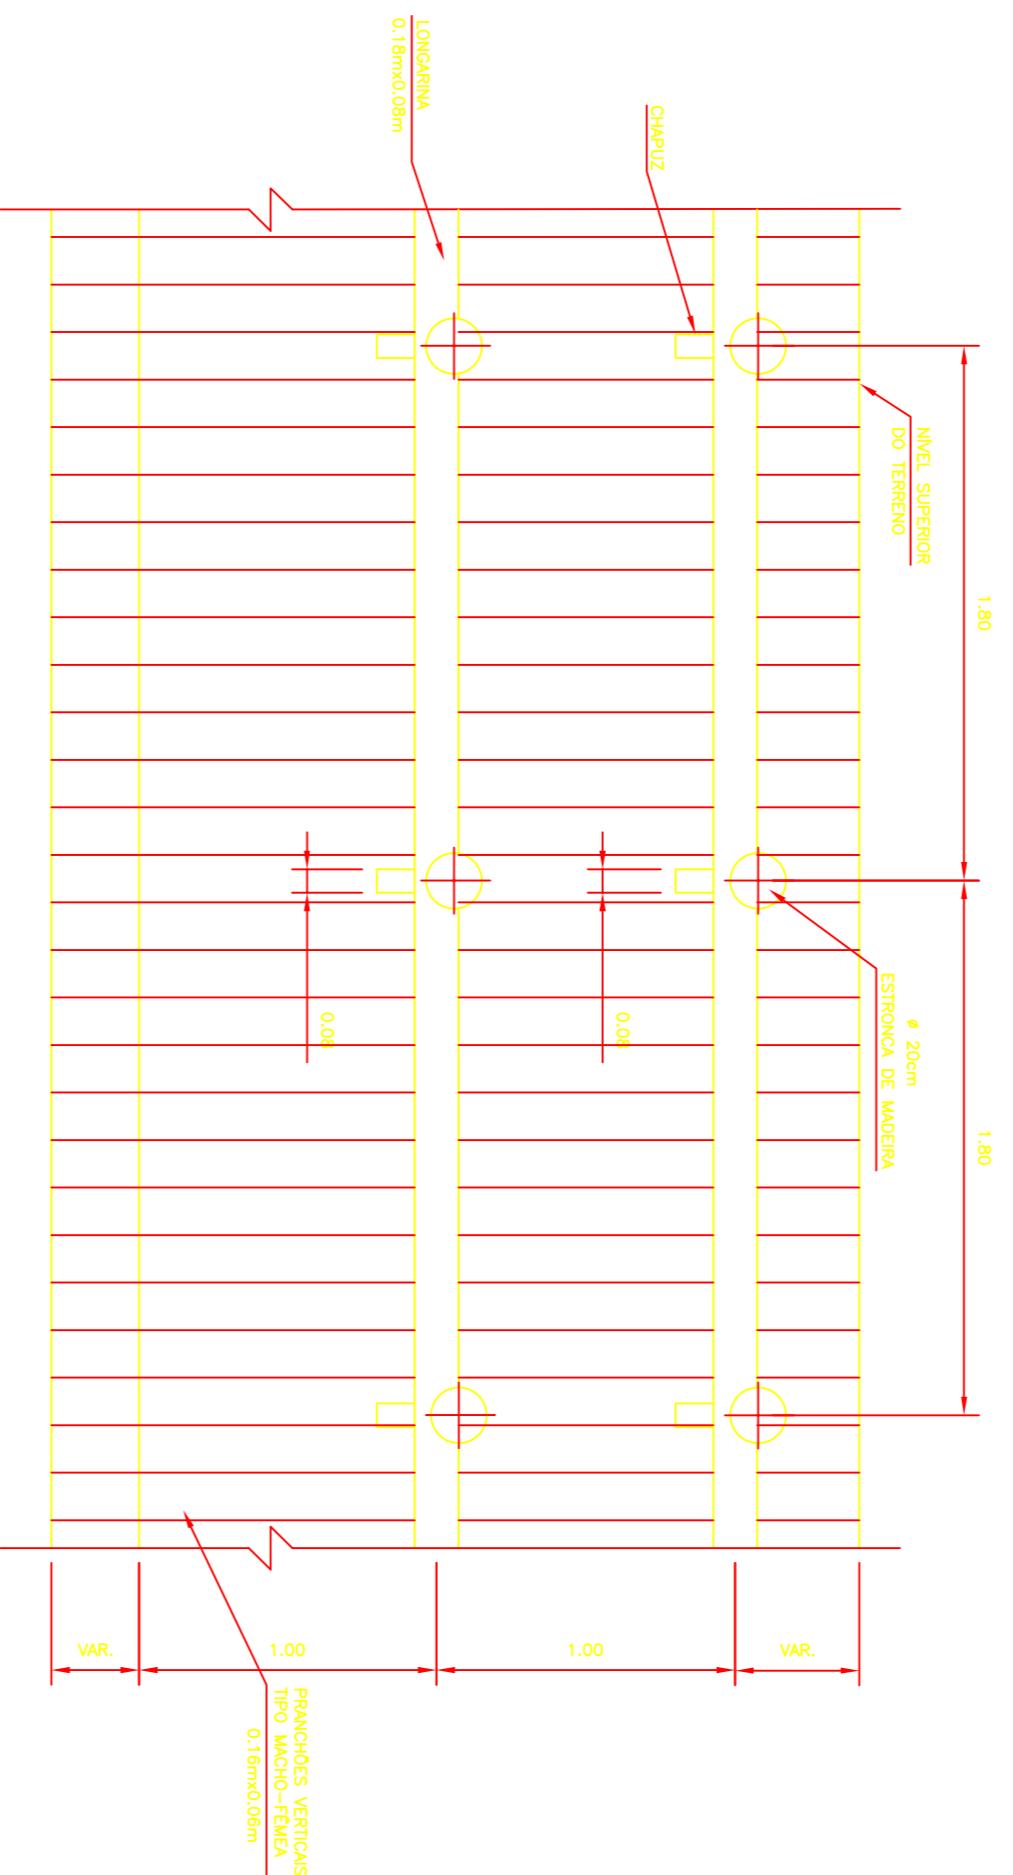






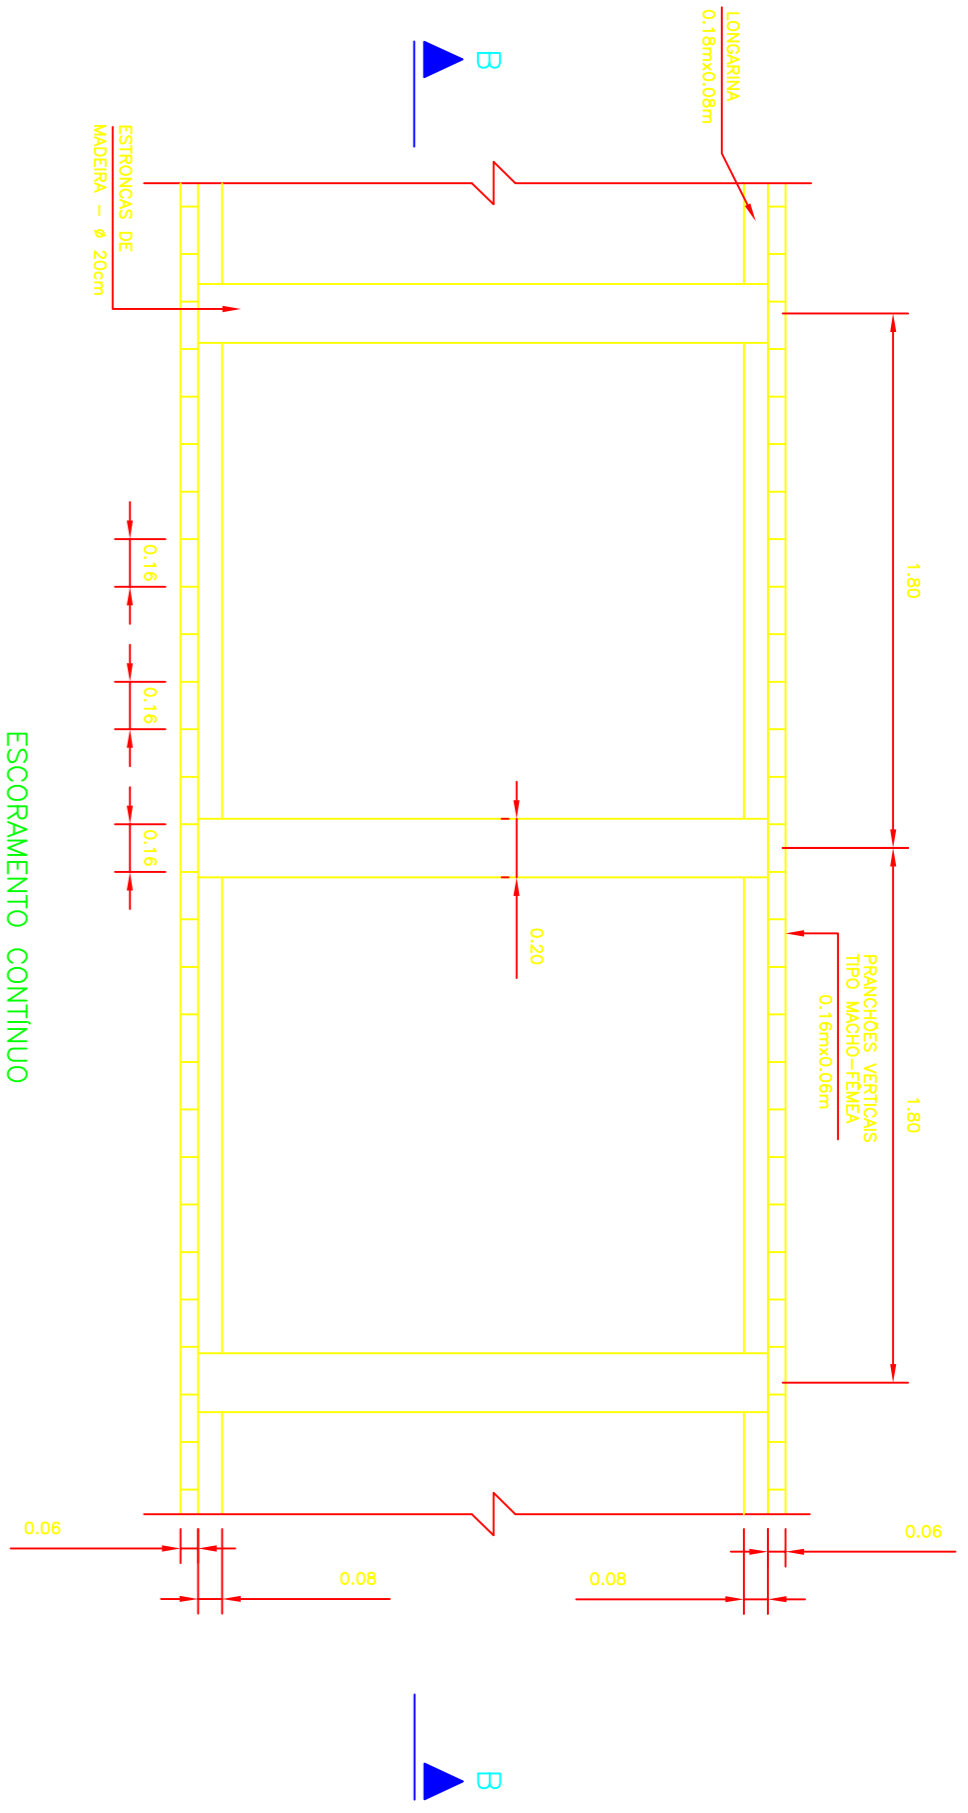


ESCORAMENTO CONTINUO - RELAÇÃO DE MATERIAIS UTILIZADOS

DISCRIMINAÇÃO	UNIDADE
PRANÇÃO DE MADEIRA 0,16m x 0,06m	m ² /m ²
PRANÇÃO DE MADEIRA 0,16m x 0,06m	m ² /m ²
ESTRANCA DE MADEIRA Ø 0,20m	m/m ²
CHAPEZ DE PEÇA 8 x 8	un/m ²

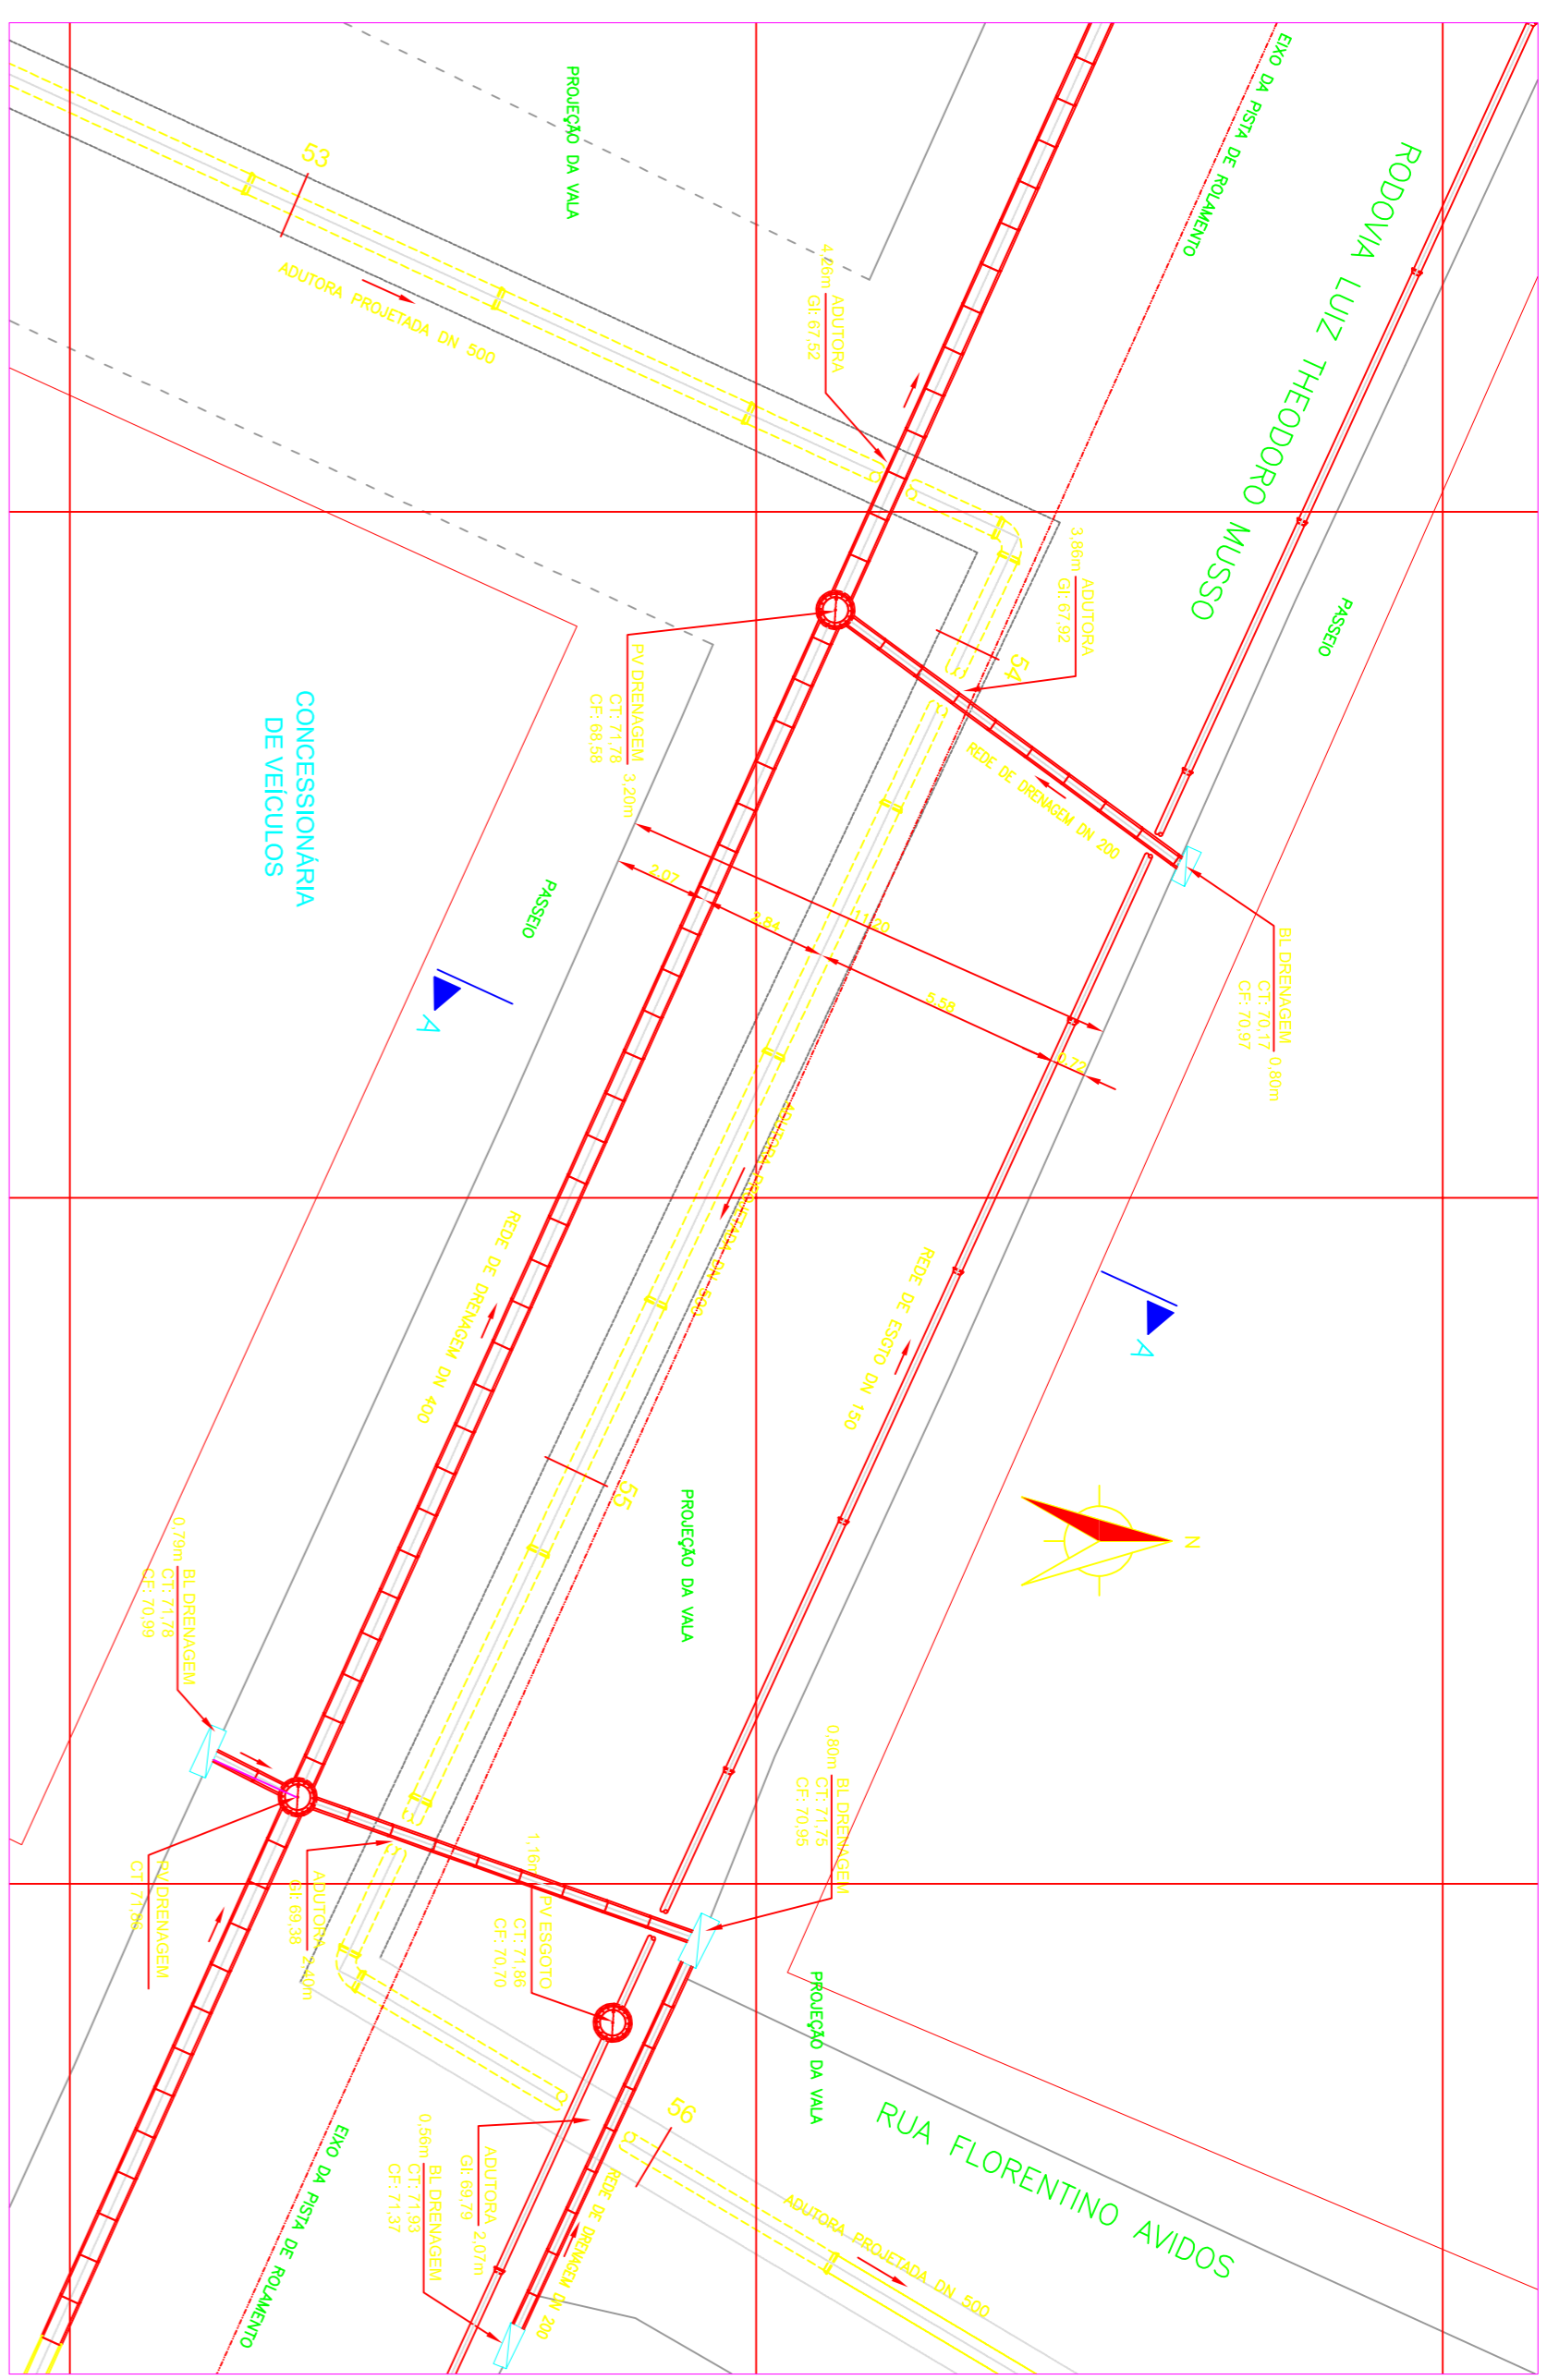

DETALHE DA ADUTORA NA TRAVESSIA DA RODOVIA LUIZ THEODORO MUSSO
PLANTA
ESCALA 1:150

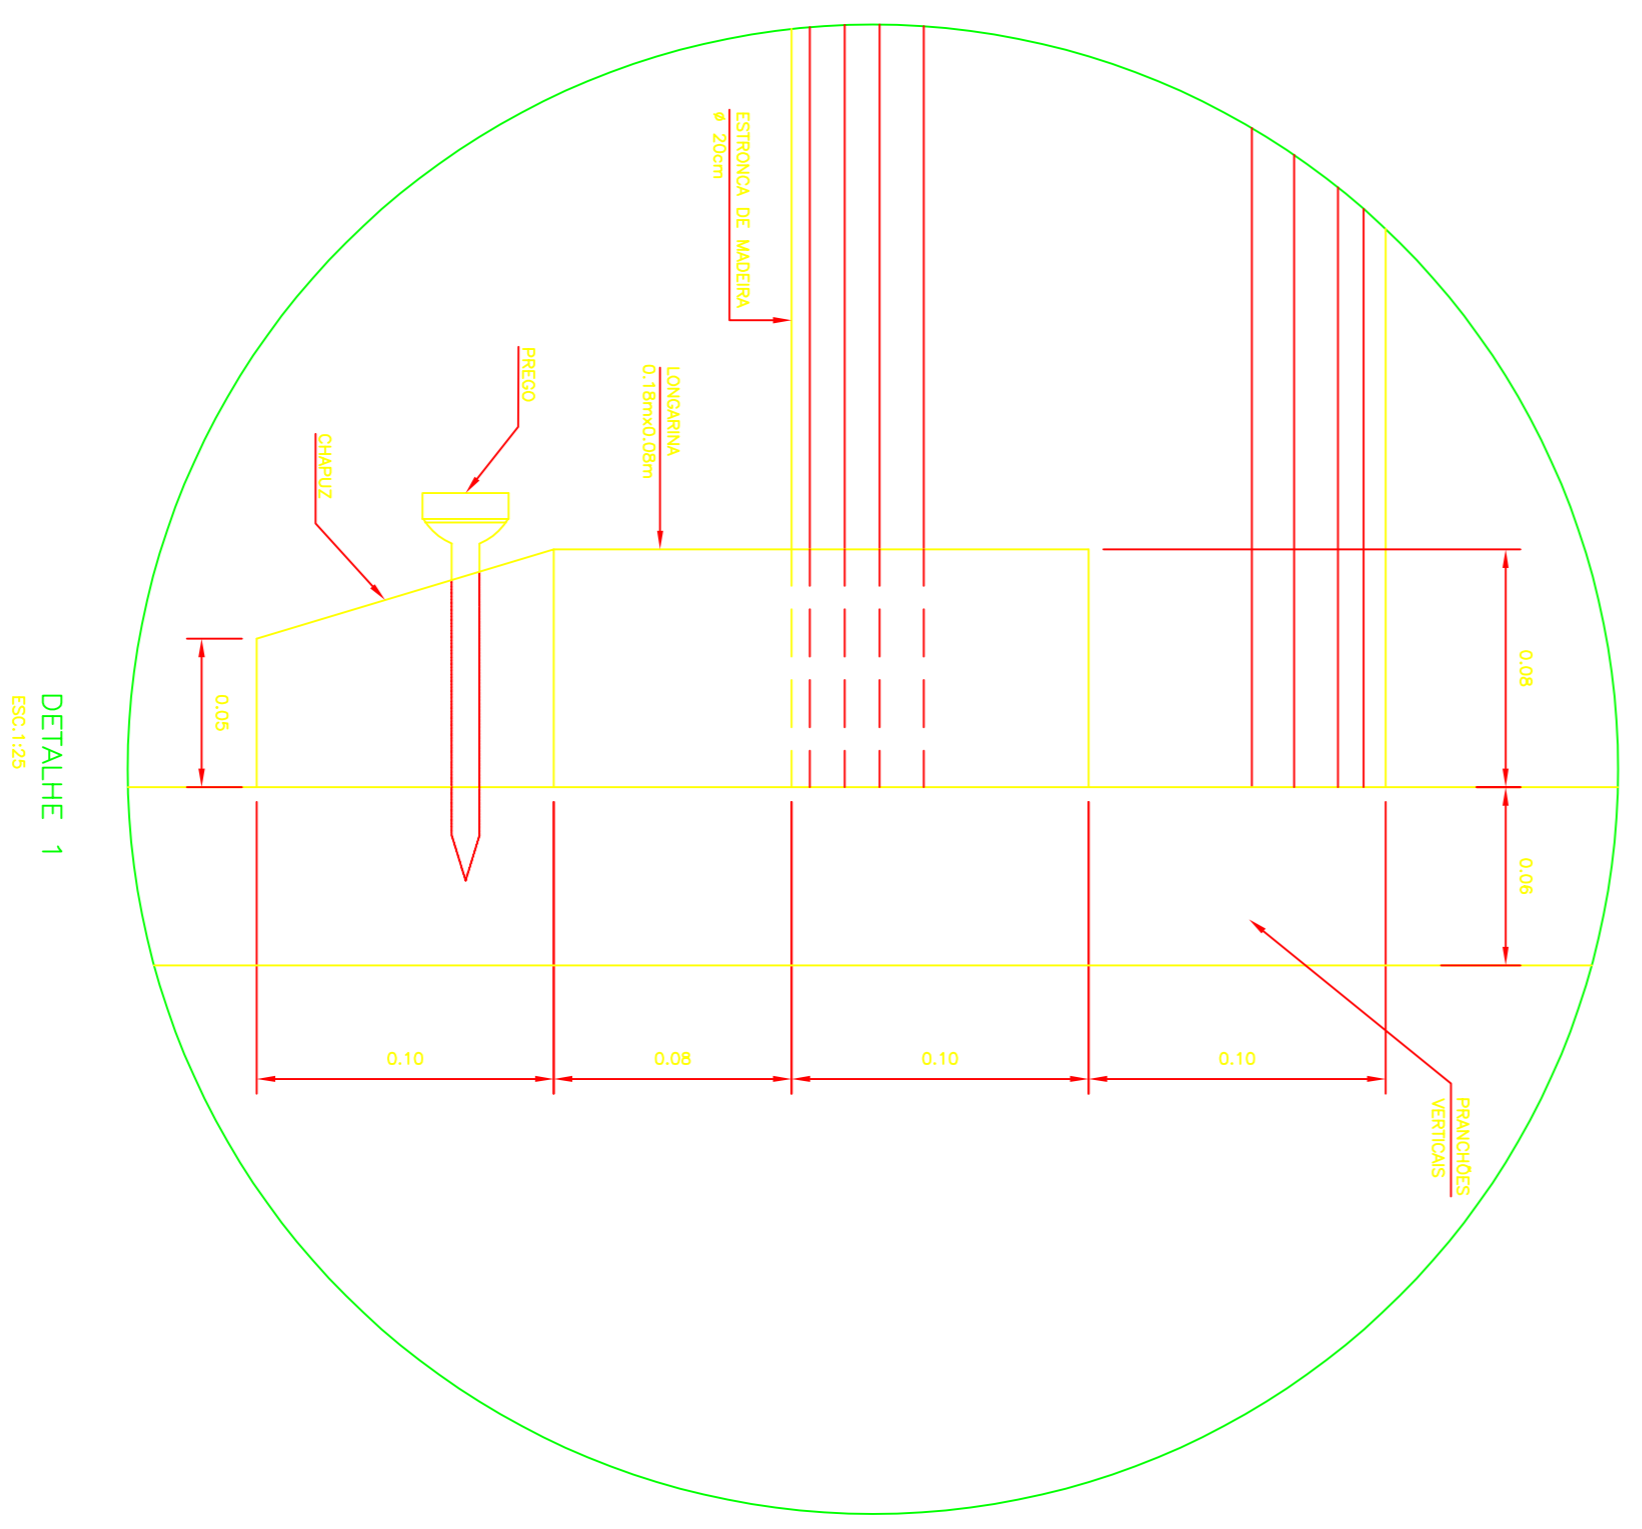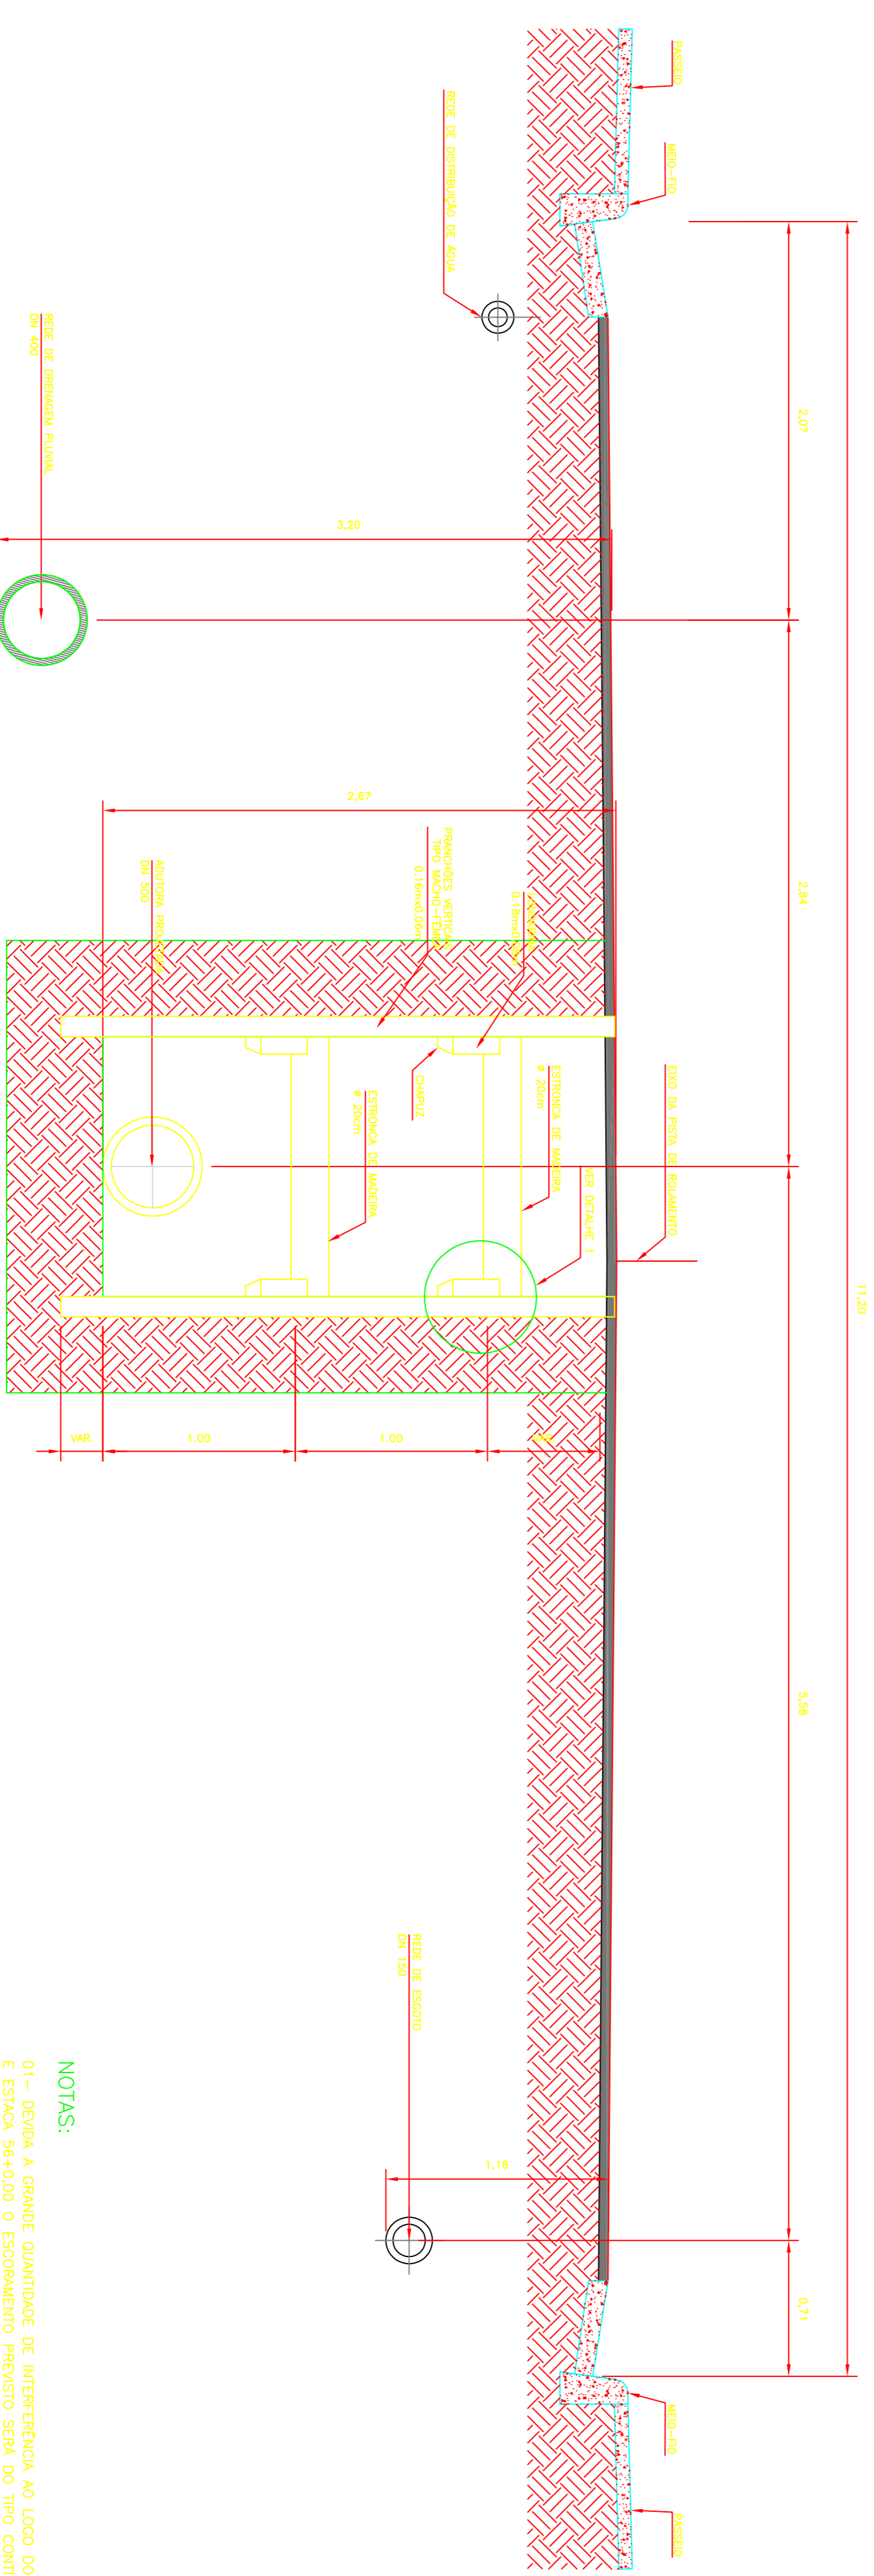

DETALHE 1
ESCALA 1:25

NOTAS:
01- DEVIDA A GRANDE QUANTIDADE DE INTERFERÊNCIA AO LONGO DO TRECHO ENTRE A ESTACA 53+0,00 E ESTACA 56+0,00 O ESCORAMENTO PREVISTO SEFA DO TIPO CONTINUO.

TAB. PLOTTER

COR	ESP.	COR
01	0,10	3
02	0,20	
03	0,30	
04	0,40	
05	0,50	
06	0,60	

FORMAÇÃO: 0,20
CORLORO: MONOCROMÁTICA

SERVIÇO AUTÔNOMO DE ÁGUA E ESGOTO
Autarquia Municipal - Lei de criação: nº 10 de 20/04/1987

DISCIPLINA :
SIST. DE CAPT. E ADUÇÃO DE ÁGUA DE APARUZSEDE
ADUTORA ÁGUA BRUTA DN500mm - DETALHAMENTO
PLANTA CORTE E DETALHES


INDICADA :
PRANCHA :
09/11

ARQUIVO :
RSRP_TÉCNICO :

LOCAL :
APARUZSEDE - SEDE - ESPRIMTO SANTO

REVISÃO	DATA	APROV.	REQ.	Nº

DATA :
NOME :

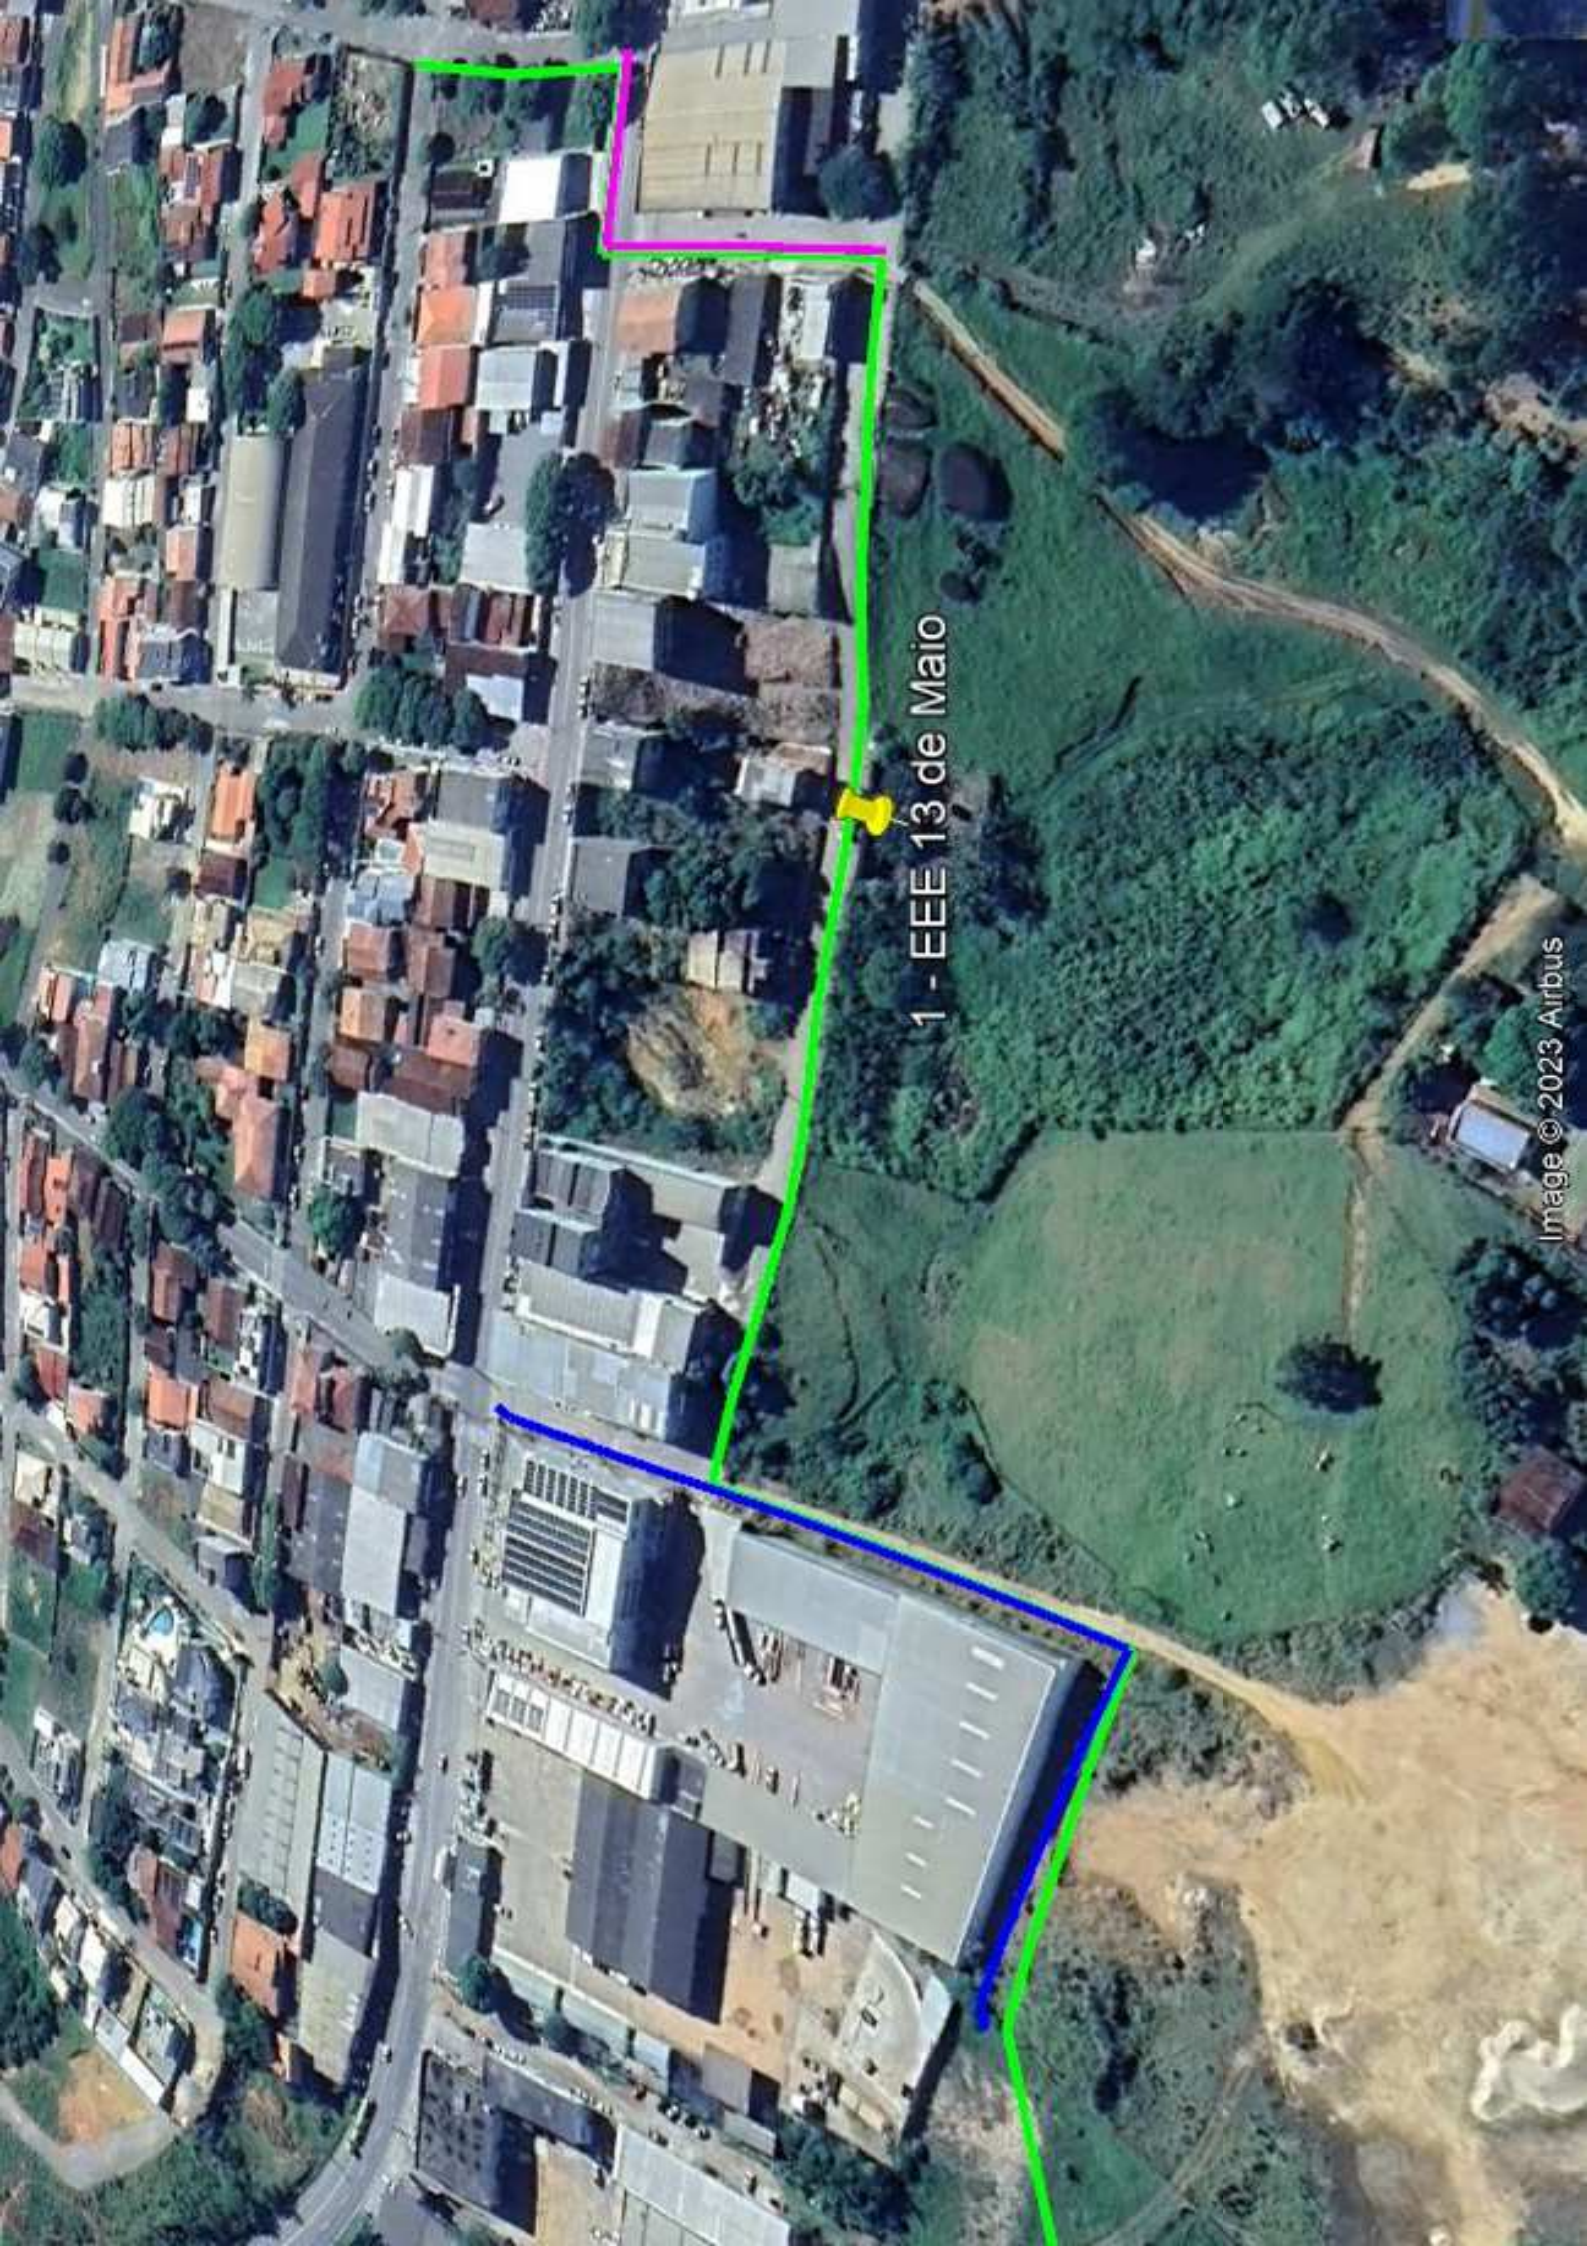

1 - EEE 13 de Maio